


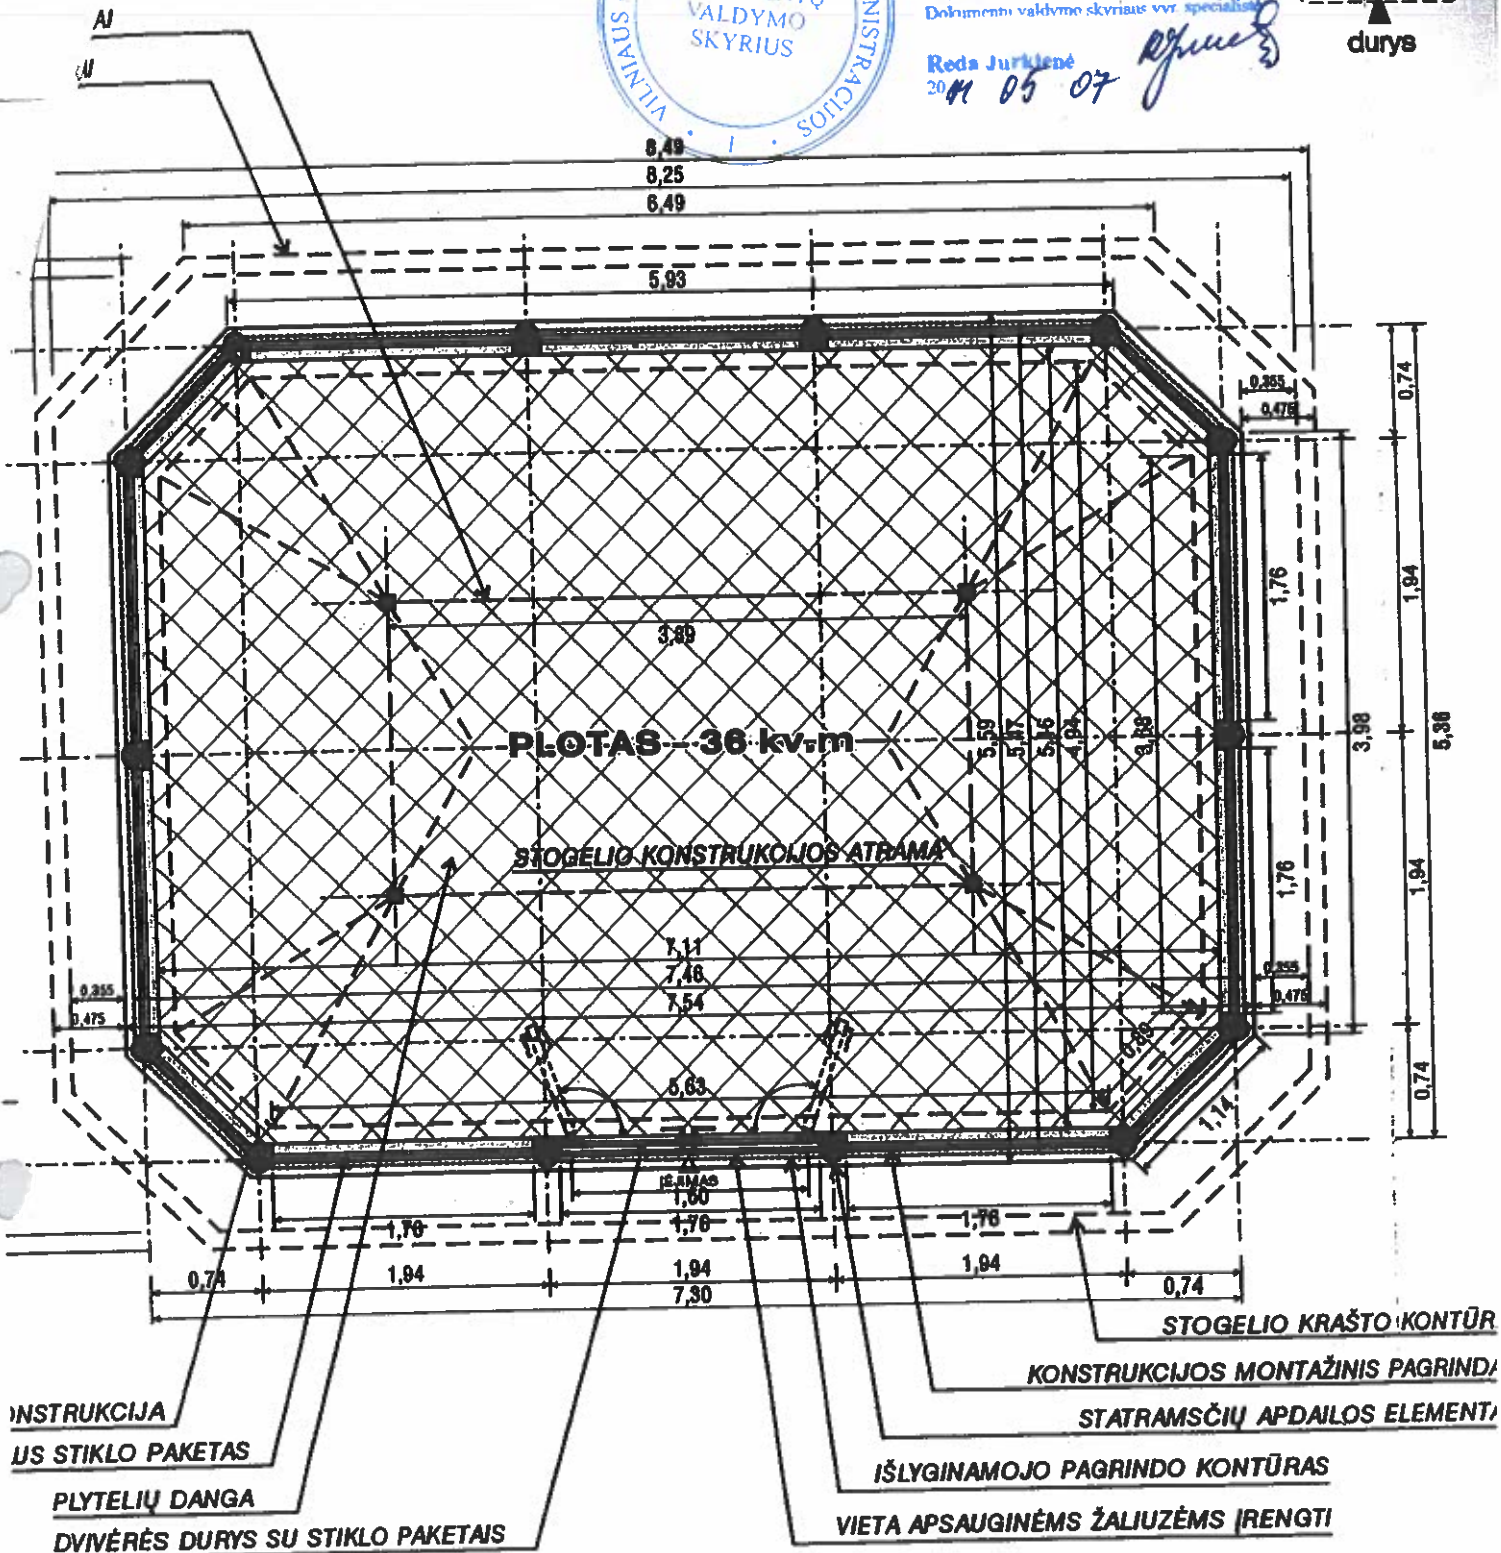


Kopija tik
Vilniaus miesto savivaldybės administracijos
Dokumentų valdymo skyriaus vvr. specialistui

Reda Jurkienė
2011 05 07



ATESTATO NR.:	VILNIAUS PLANAS			Projektas pavadinimas:		PAKEITIMAI:	
	SAVIVALDYBĖS (MONS)			NESUDĖTINGO STATINIO (KAVINĖS) MAIRONIO GATVĖJE, ŠALIA APŽVALGOS AIKŠTELĖS, PROJEKTINIAI PASIŪLYMAI		VARDAS:	DATA:
1387	DIZAINERĖ	I. GUJYTĖ	2012 02	Adresas: Maironio g., Senamiesčio seniūnija, Vilniaus m.			
	PROJEKTUOTOJAS	K. VIZGIRDA	2012 02				
				Brėžinys: NESUDĖTINGO STATINIO – 36 m² PLOTO KAVINĖS – PLANAS M 1:50		LAPAS:	LAPŲ:
pp	UŽSAKOVAS: Vilniaus miesto savivaldybės administracijos Miesto plėtros departamentas			VP12-21-PP-3-AS-05			

NESUDĖTINGO STATINIO (KAVINĖS) ERDVINIS VAIZDAS

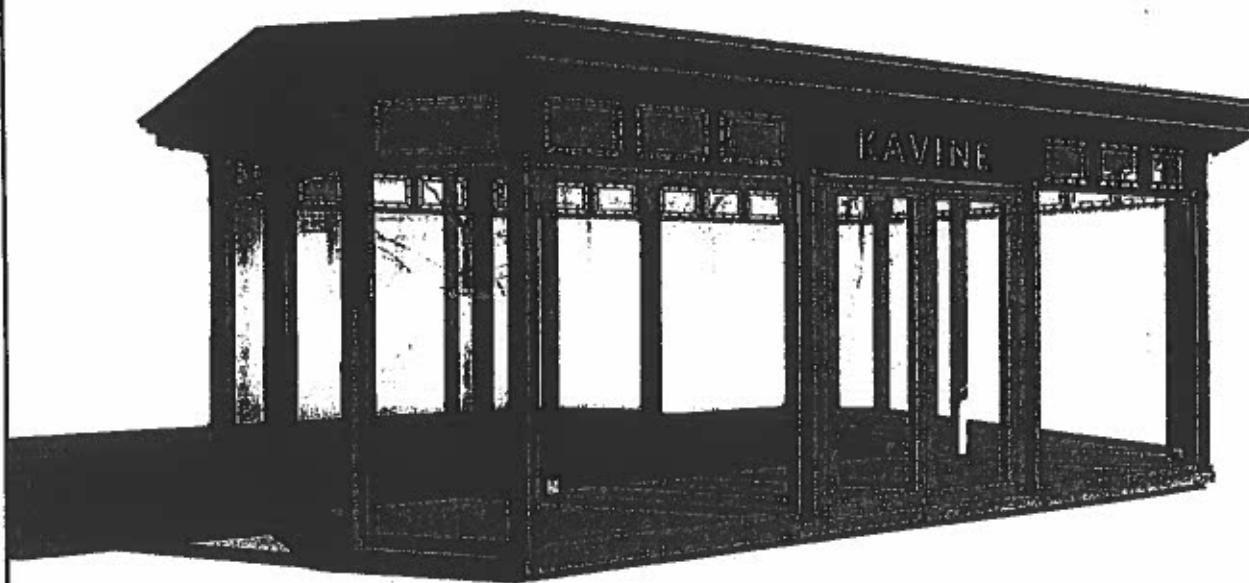

Kopija tikr.
Vilniaus miesto savivaldybės administracijos
Dokumentų valdymo skyriaus vyr. specialistė

Reda Jurkienė

2014 05 07

[Handwritten signature]

TESTATO NR.: 1387	VILNIAUS PLANAS SAVIVALDYBĖS ĮMONĖ			Projekto pavadinimas: NESUDĖTINGO STATINIO (KAVINĖS) MAIRONIO GATVĖJE, ŠALIA APŽVALGOS AIKŠTELĖS, PROJEKTINIAI PASIŪLYMAI		PAKEI:	
	DIZAINERĖ I. GUJYTĖ PROJEKTUOTOJAS K. VIZGIRDA ARCHITEKTAS R. JONYS	2012 02 2012 02 2012 02	<i>[Handwritten initials]</i> <i>[Handwritten initials]</i> <i>[Handwritten initials]</i>	Adresas: Maironio g., Senamiesčio seniūnija, Vilniaus m.	VARDAS:	DA	
Brėžinys: 36 m² PLOTO NESUDĖTINGO STATINIO (KAVINĖS) ERDVINIS VAIZDAS			VP12-21-PP-3-AS-08		LAPAS:	LN	
PP	UŽSAKOVAS: Vilniaus miesto savivaldybės administracijos Miesto plėtros departamentas						